



sol: 127 lugares

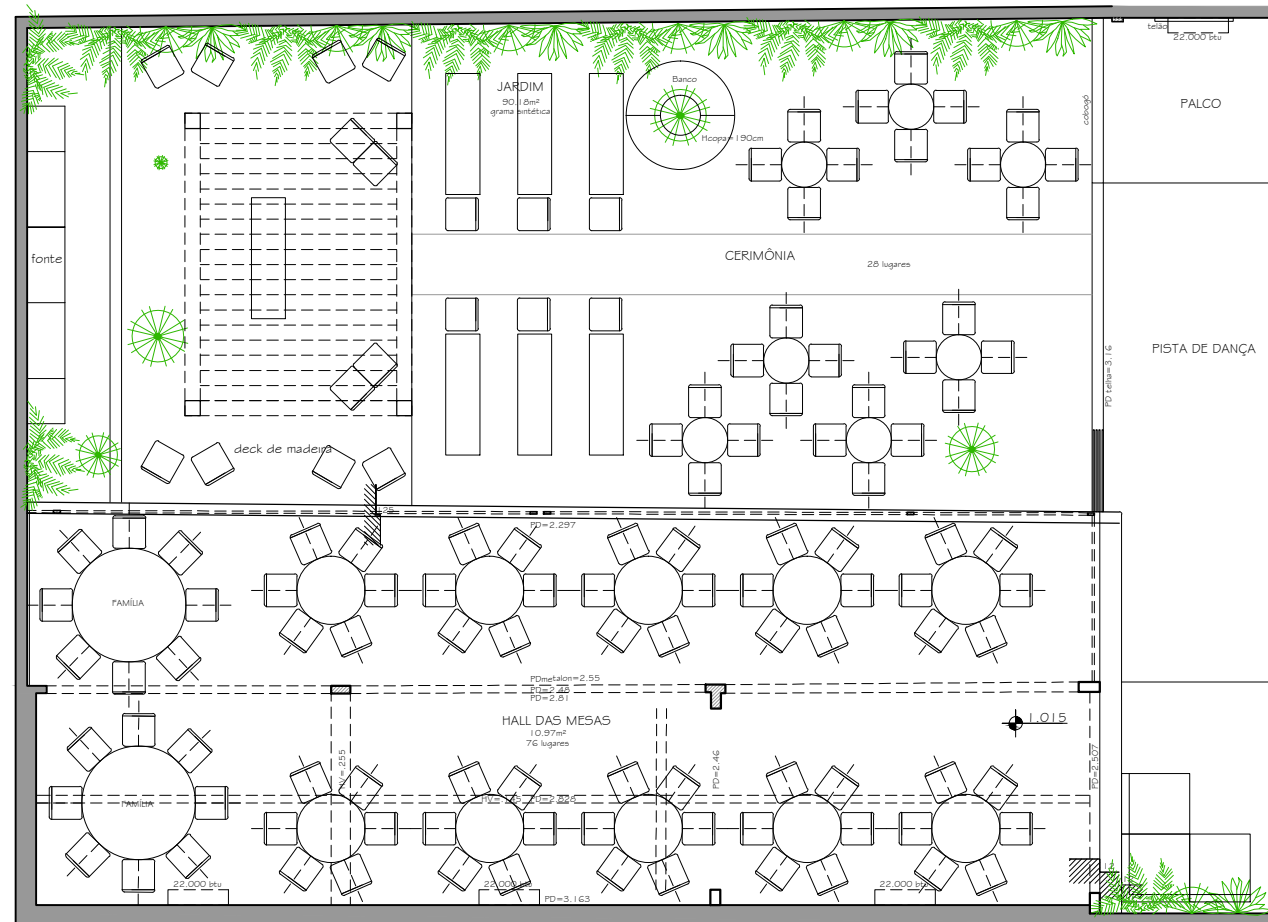

CERIMÔNIA
ESCALA 1:100

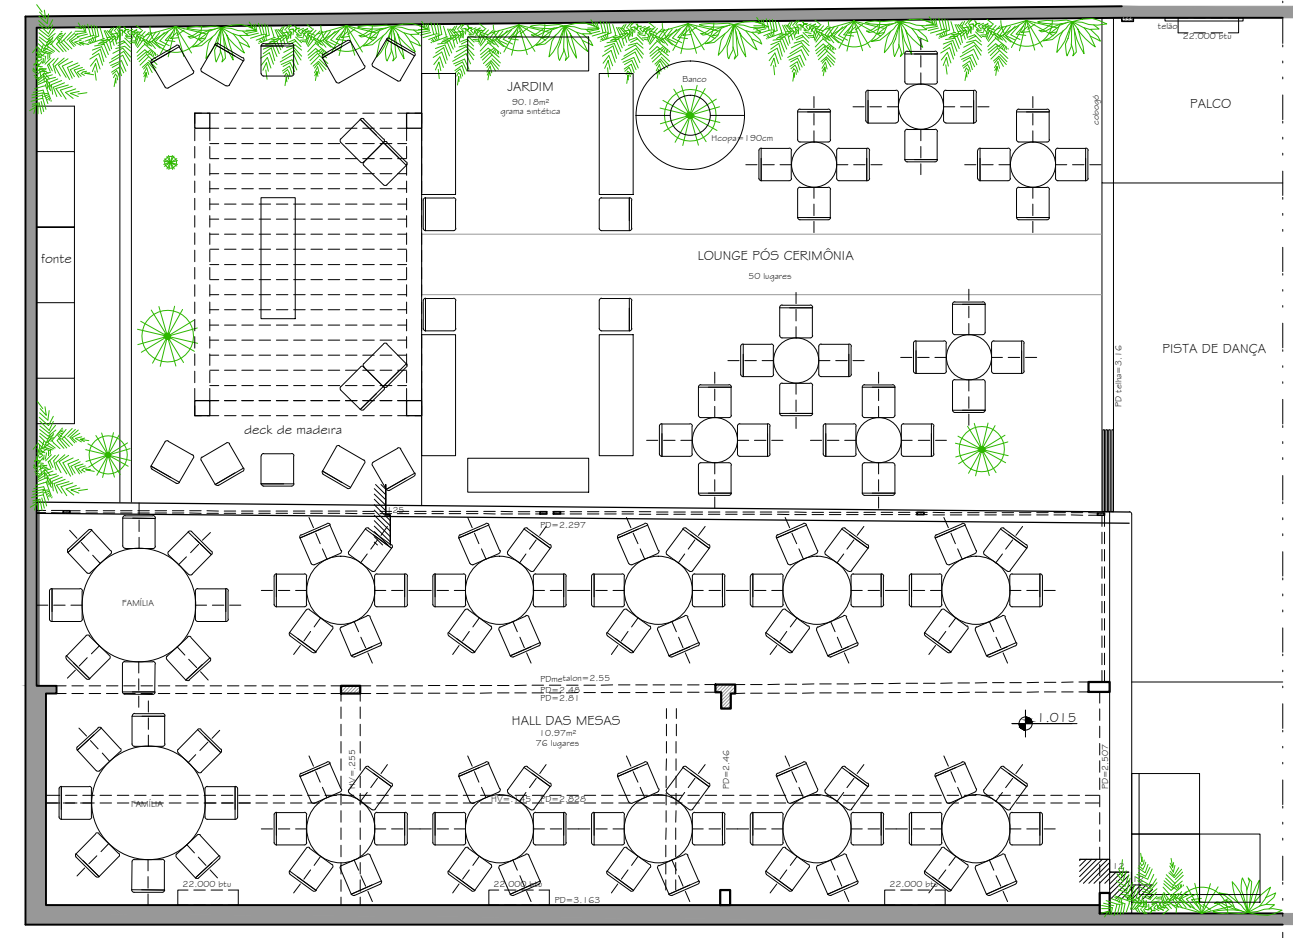

PÓS CERIMÔNIA
ESCALA 1:100



CASA OCRE ARQUITETURA
www.casaocre.com.br
contato@casaocre.com.br
Facebook: @casaocre
instagram: @casa_ocre

EMPREENDIMENTO:



ESCALA: 1:100	PRANCHA: 03/03	REVISÃO: EP 00	TÍTULO: LAYOUT ACESSÍVEL JARDIM COM SOL
DATA: JAN/19			

DIREITOS AUTORAIS RESERVADOS, A REPRODUÇÃO TOTAL OU PARCIAL SEM PRÉVIA AUTORIZAÇÃO, SUJEITARÁ O INFRATOR DA LEI FEDERAL 9610/98 E LEI ESTADUAL Nº 4144.